



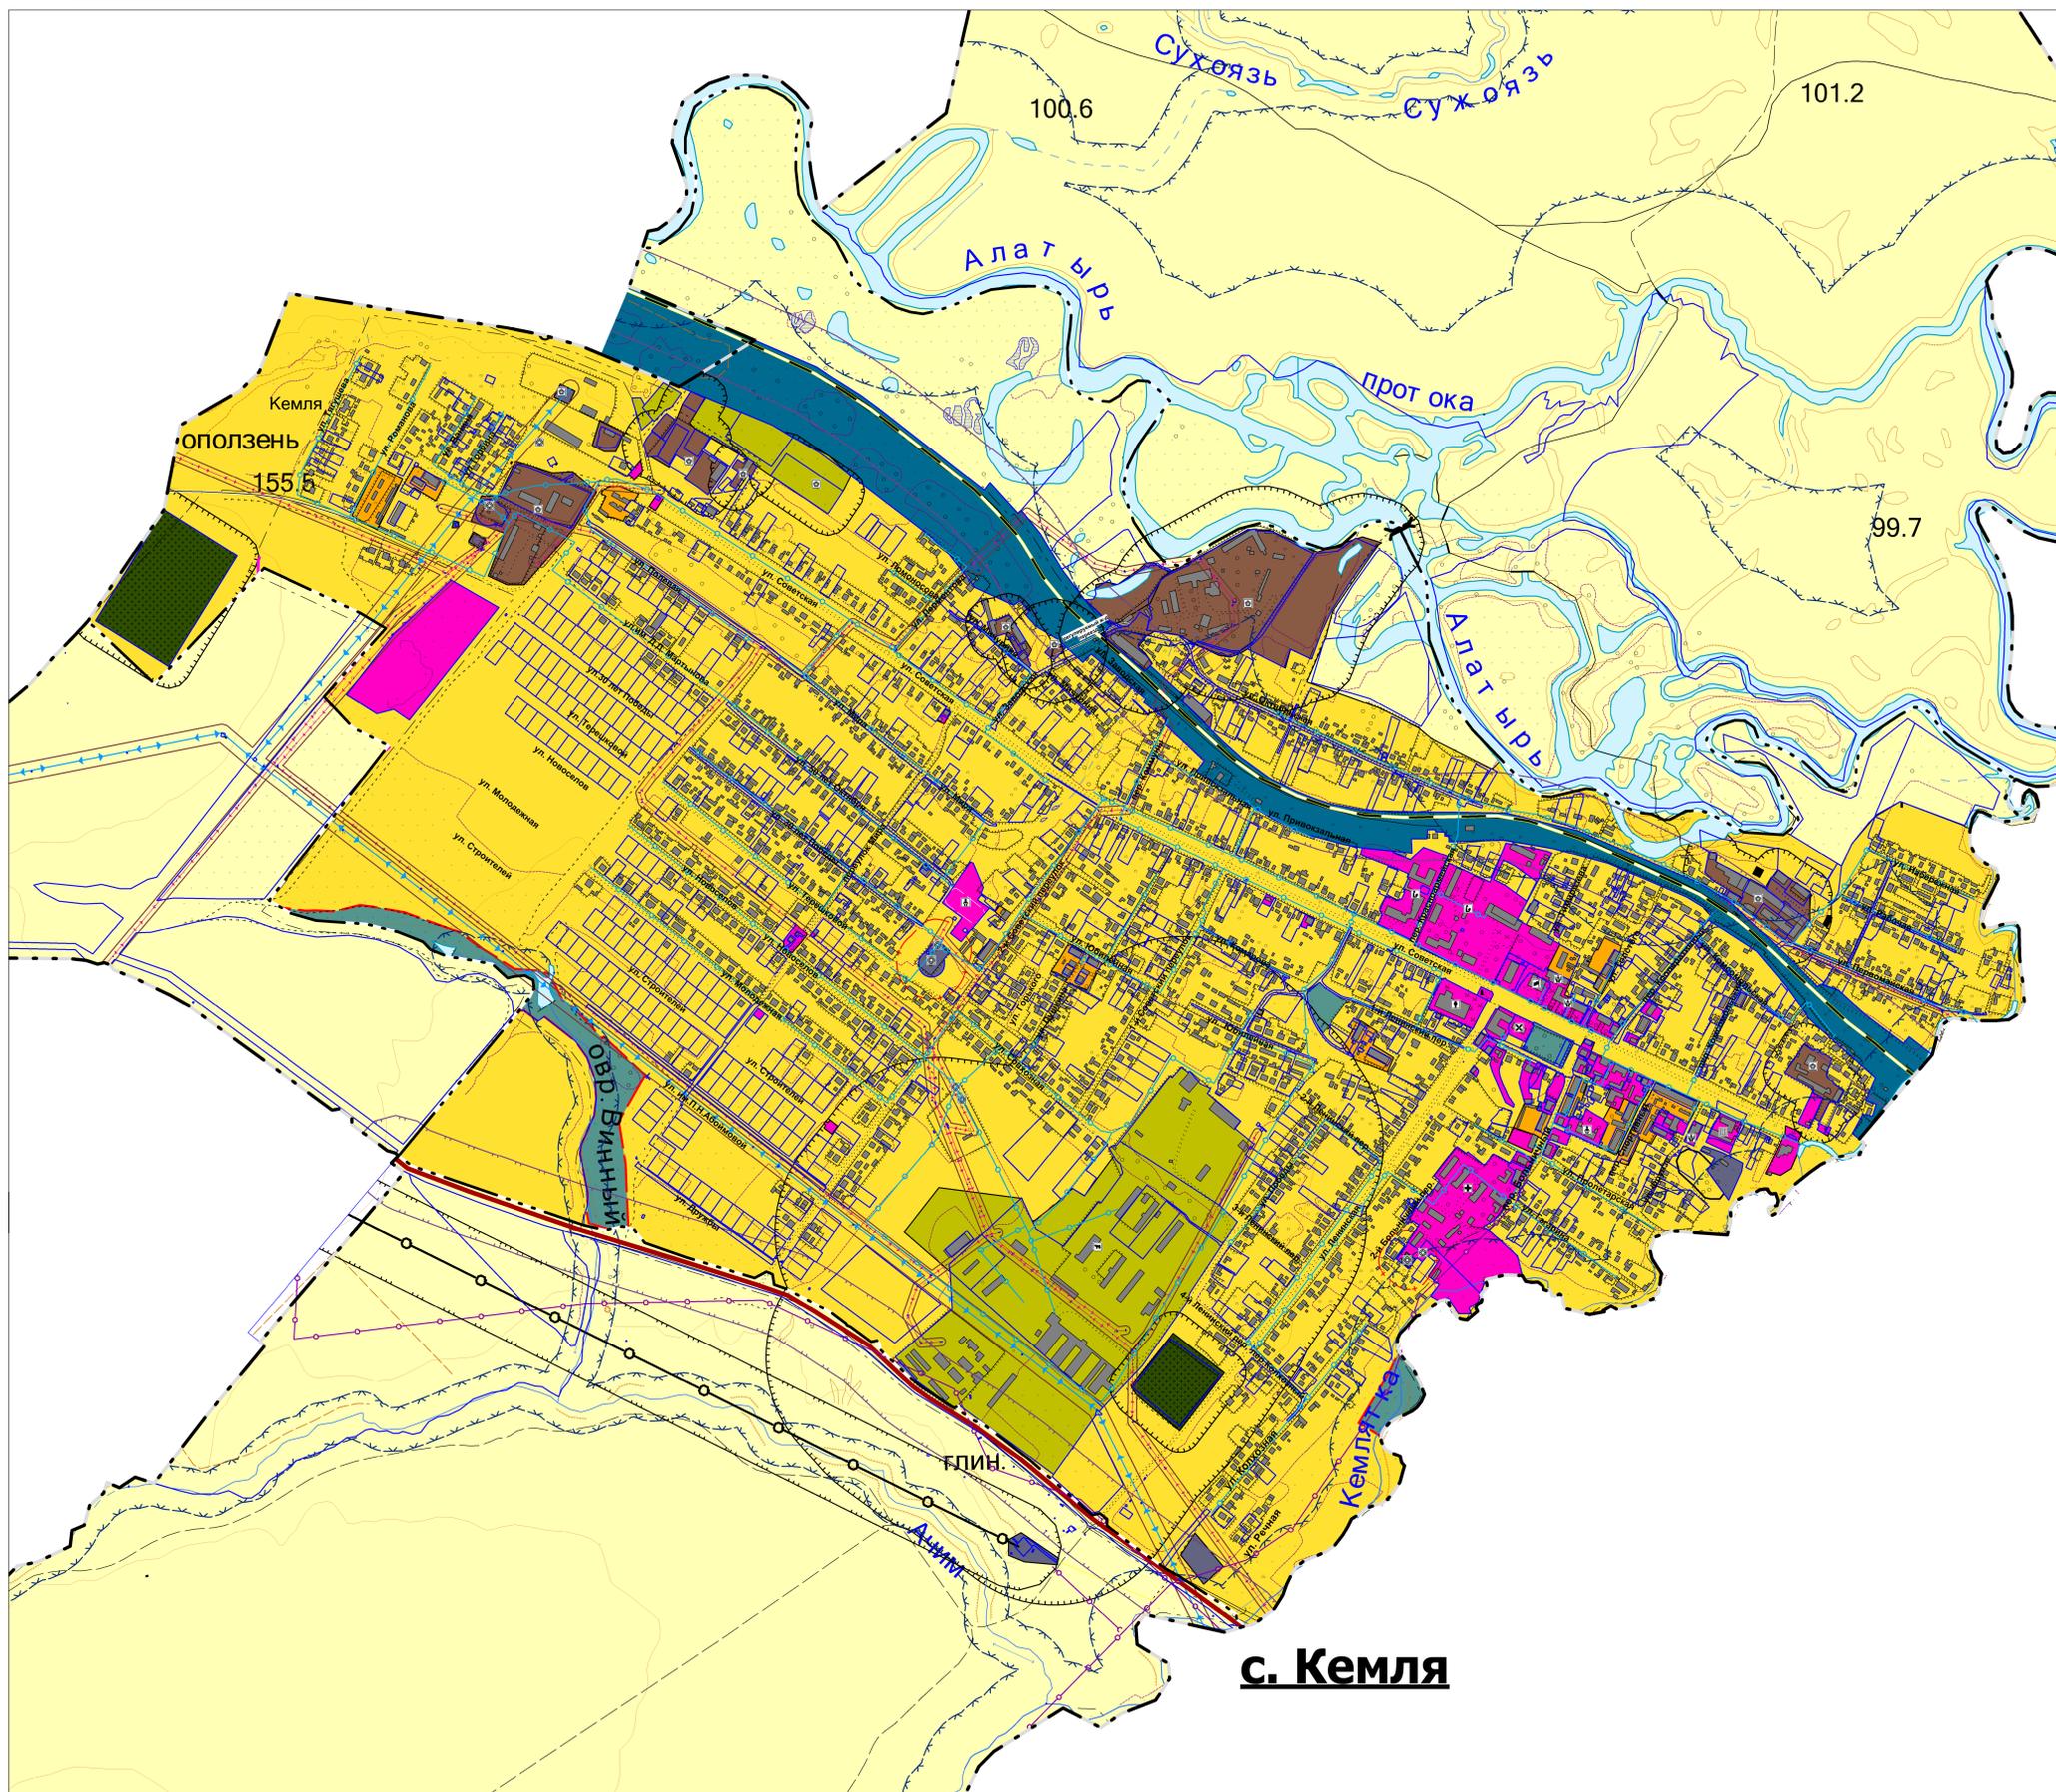

ГЕНЕРАЛЬНЫЙ ПЛАН
КЕМЛЯНСКОГО СЕЛЬСКОГО ПОСЕЛЕНИЯ
ИЧАЛКОВСКОГО МУНИЦИПАЛЬНОГО РАЙОНА РМ
КАРТА СОВРЕМЕННОГО ИСПОЛЬЗОВАНИЯ И
ПЛАНИРУЕМОГО РАЗВИТИЯ
ТЕРРИТОРИИ С. КЕМЛЯ
М 1:5000

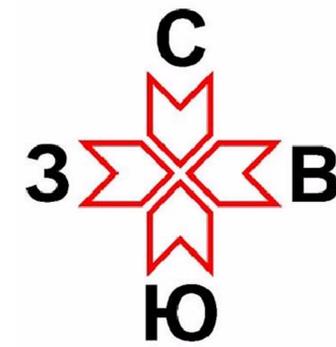

Условные обозначения

СУЩ. ПЛАН. РЕКОНСТР. ЛИКВИД.

Границы:

- граница Республики Мордовия
- граница сельского поселения
- границы земельных участков, сведения о которых содержатся в ЕГРН

Населенные пункты

- с. Кемля — административный центр поселения

Зоны и объекты, с особыми условиями использования территории

- санитарно-защитная зона
- санитарный разрыв транспортной инфраструктуры
- придорожная полоса
- санитарный разрыв инженерных коммуникаций
- охранная зона инженерных коммуникаций
- первый пояс зоны санитарной охраны источника водоснабжения
- водоохранная зона
- национальный парк "Смольный"

Транспортная инфраструктура

железнодорожные пути

- железнодорожный путь общего пользования

автомобильные дороги

- автомобильные дороги регионального или межмуниципального значения

Инженерная инфраструктура

- линии электропередачи 220 кВ
- линии электропередачи 110 кВ
- линии электропередачи 10 кВ
- газопровод магистральный
- газопровод распределительный высокого давления
- водозабор

Функциональные зоны

- зона застройки индивидуальными жилыми домами
- зона застройки малоэтажными жилыми домами
- общественно-деловые зоны
- зона сельскохозяйственных угодий
- производственная зона
- зона инженерной инфраструктуры
- зона транспортной инфраструктуры
- производственная зона сельскохозяйственных предприятий
- зона рекреационного назначения
- зона кладбищ

Поверхностные водные объекты

- водоем
- водоток

Объекты утилизации, обезвреживания, размещения отходов производства и потребления

- яма Беккари

ОКС различного функционального назначения

- администрация района
- ОВД по Ичалковскому району
- объект культурно-просветительного назначения
- общеобразовательная организация
- ДДУ
- Ичалковская ЦРБ
- организации социального обслуживания
- почта
- объект религиозной организации
- объект, связанный с производственной деятельностью
- МТФ

с. Кемля

Составитель: _____
 Проверил: _____
 Дата: _____

Заказчик: Администрация Кемлянского сельского поселения Ичалковского муниципального района РМ				Страна:	Лист:	Листов:
Изм.	Кол.	Испол.	Дата	ИП:	4	
Исполнитель: ООО "ИПРОЗЕМ С"				ИПРОЗЕМ С		