





ВНЕСЕНИЕ ИЗМЕНЕНИЙ В ПРАВИЛА ЗЕМЛЕПОЛЬЗОВАНИЯ И ЗАСТРОЙКИ

**ОБРОЧИНСКОГО СЕЛЬСКОГО ПОСЕЛЕНИЯ
ИЧАЛКОВСКОГО МУНИЦИПАЛЬНОГО РАЙОНА РМ**

**КАРТА ГРАДОСТРОИТЕЛЬНОГО ЗОНИРОВАНИЯ
ТЕРРИТОРИИ СЕЛЬСКОГО ПОСЕЛЕНИЯ**

М 1:25000

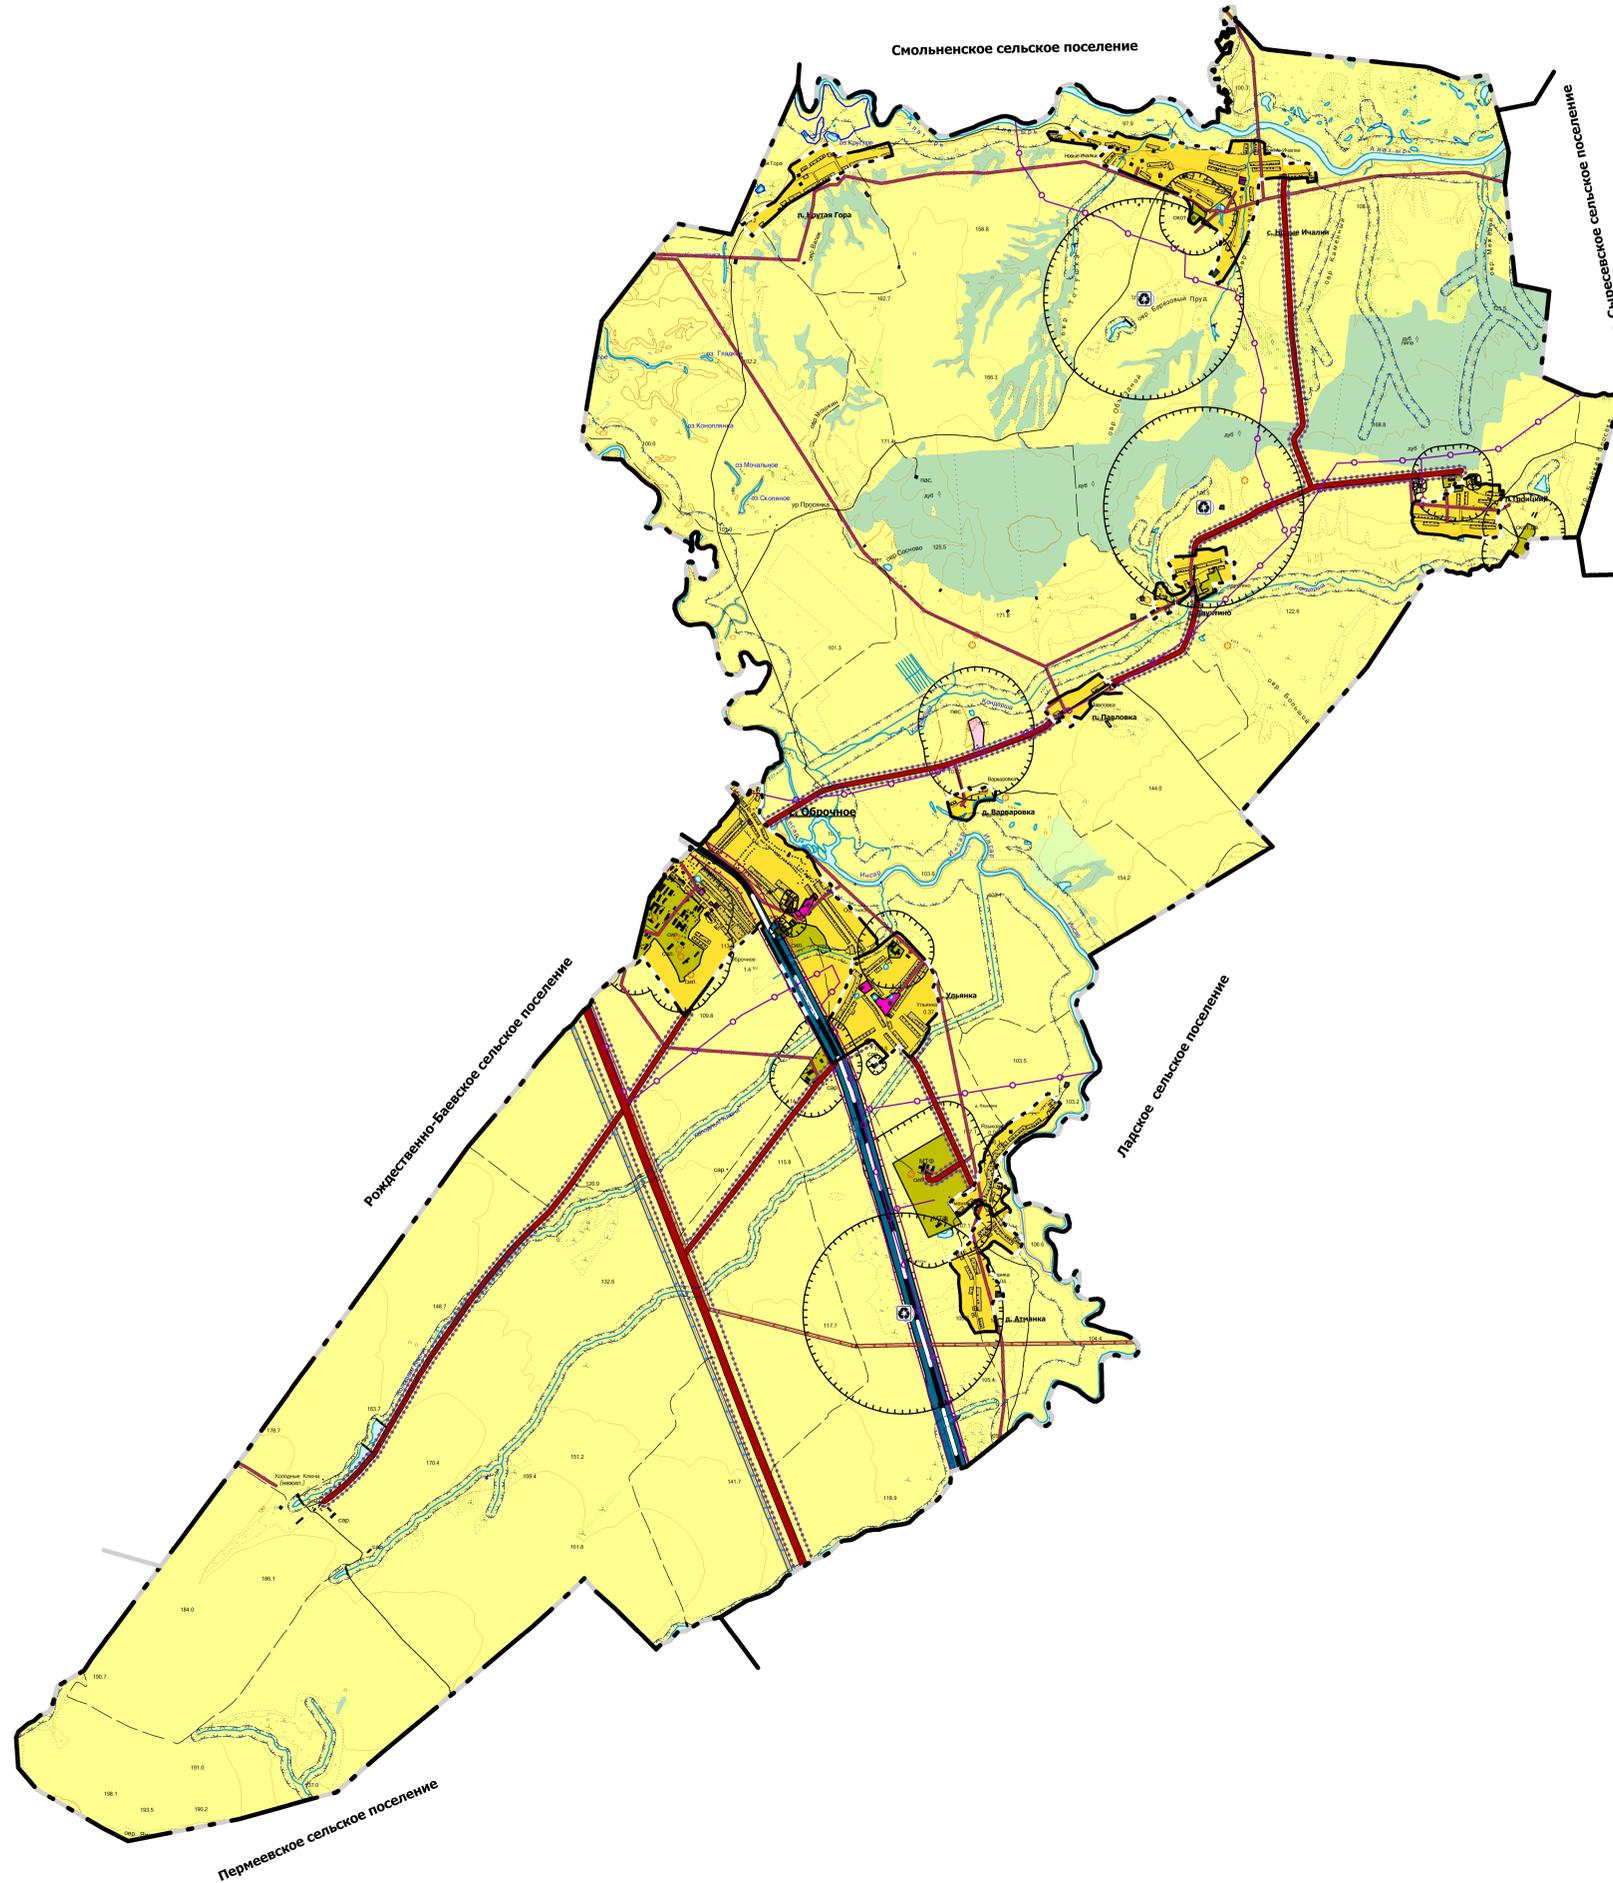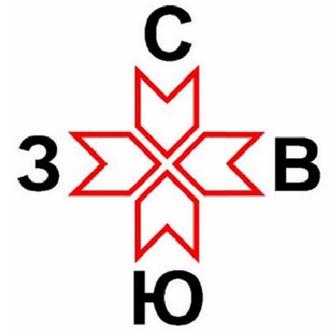

Условные обозначения

СУЩ. ПЛАН. РЕКОНСТР. ЛИКВИД.

Границы

- граница сельского поселения
- граница населенных пунктов
- Населенные пункты**
- с. Оброчное**
- административный центр поселения

Зоны и объекты с особыми условиями использования территории

- санитарно-защитная зона
- придорожная полоса
- санитарный разрыв линий железнодорожного транспорта
- охранная зона инженерных коммуникаций
- водоохранная зона

Транспортная инфраструктура

- железнодорожные пути**
- железнодорожный путь общего пользования
- автомобильные дороги**
- автомобильные дороги регионального значения
- автомобильные дороги местного значения

Инженерная инфраструктура

- линии электропередачи 110 кВ
- линии электропередачи 35 кВ
- линии электропередачи 10 кВ
- газопровод распределительный высокого давления

ТЕРРИТОРИАЛЬНЫЕ ЗОНЫ

Жилые зоны

- зона застройки индивидуальными жилыми домами (Ж1)

Общественно-деловые зоны

- зона делового, общественного и коммерческого назначения (О1)

Производственные зоны

- производственная зона (П1)

Зона инженерной и транспортной инфраструктуры

- зона инженерной инфраструктуры (И)
- зона транспортной инфраструктуры (Т)

Зона сельскохозяйственного использования

- зона, занятая объектами сельскохозяйственного назначения (СХ2)

Зоны специального назначения

- зона специального назначения, связанная с захоронениями (СП1)
- зона складирования и захоронения отходов (СП 2)

Зоны рекреационного назначения

- зона парков (Р1)

Поверхностные водные объекты

- водоем
- водоток

Леса

- леса защитные

Объекты утилизации, обезвреживания, размещения отходов производства и потребления

- скотомогильник

Земли сельскохозяйственного назначения

- сельскохозяйственные угодья

Составлено
Дата, лист, №
Лист, №, дата
Лист, №, дата

Заказчик: Администрация Оброчинского сельского поселения Ичалковского муниципального района РМ				Страница	Лист	Всего	
Изм.	Коп.	Лист № док.	Подпись	Дата	РМ	1	2
Исполнитель: ООО «Гипрозем»				Исполнитель: ООО «Гипрозем»			
Масштаб: 1:25000				Масштаб: 1:25000			